


Холодная кровля - гидроизоляция - мембрана (ПВХ, ЕПДМ, ПЭ), несущая конструкция деревянная опалубка

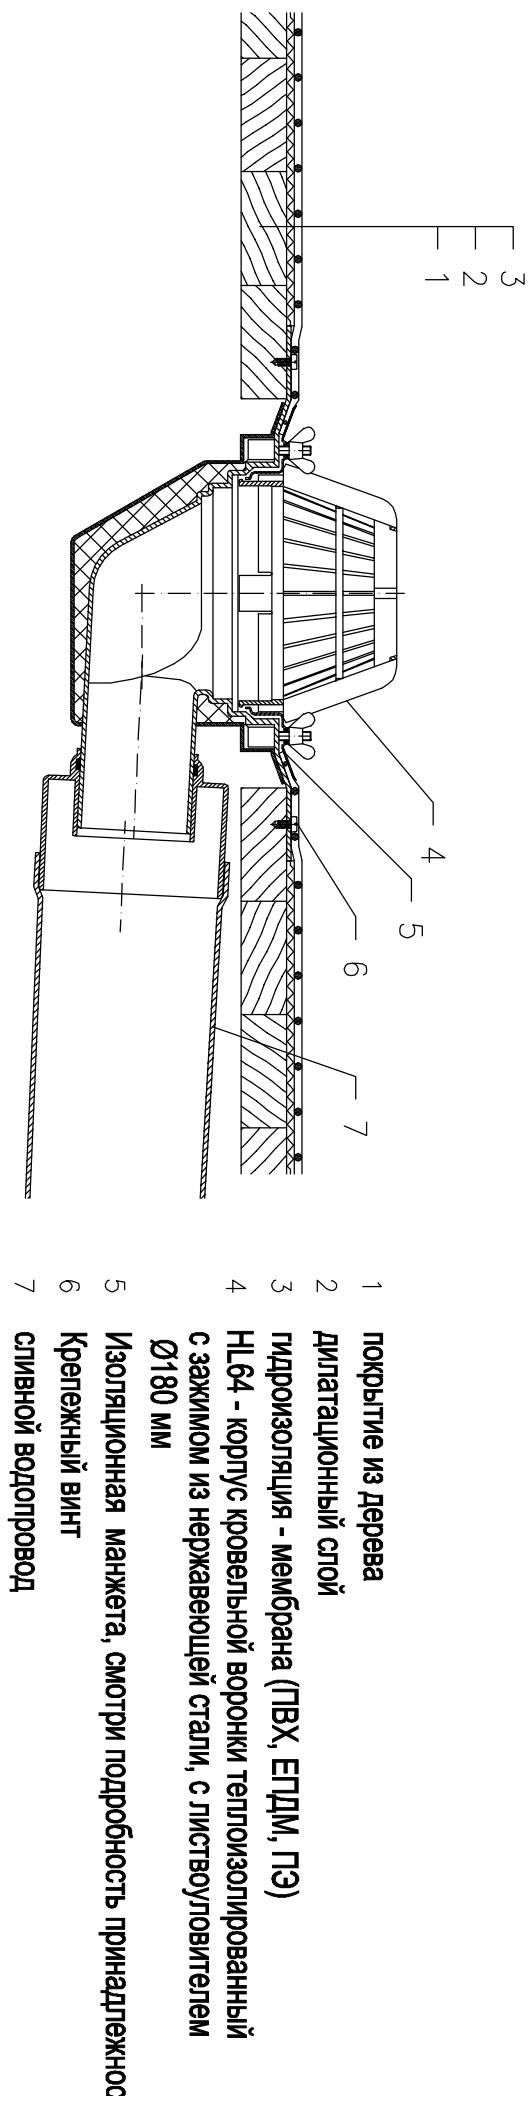

Примечание:

1. Кровельная воронка НЛ64 может быть заменена на воронку с электроподогревом типа НЛ64.1
2. В местах установки кровельных воронок необходимо выполнить местное понижение на 20-30 мм диаметром 1м за счет уменьшения толщины слоя утеплителя или за счет уменьшения основания под гидроизоляционный ковер.
3. В стальном листе под кровельную воронку необходимо сделать монтажное отверстие Ø270 мм.