


Тёплая кровля - облегченная конструкция, без пароизоляции, гидроизоляция на основе битума (наплавляемая), несущая конструкция - профнастил

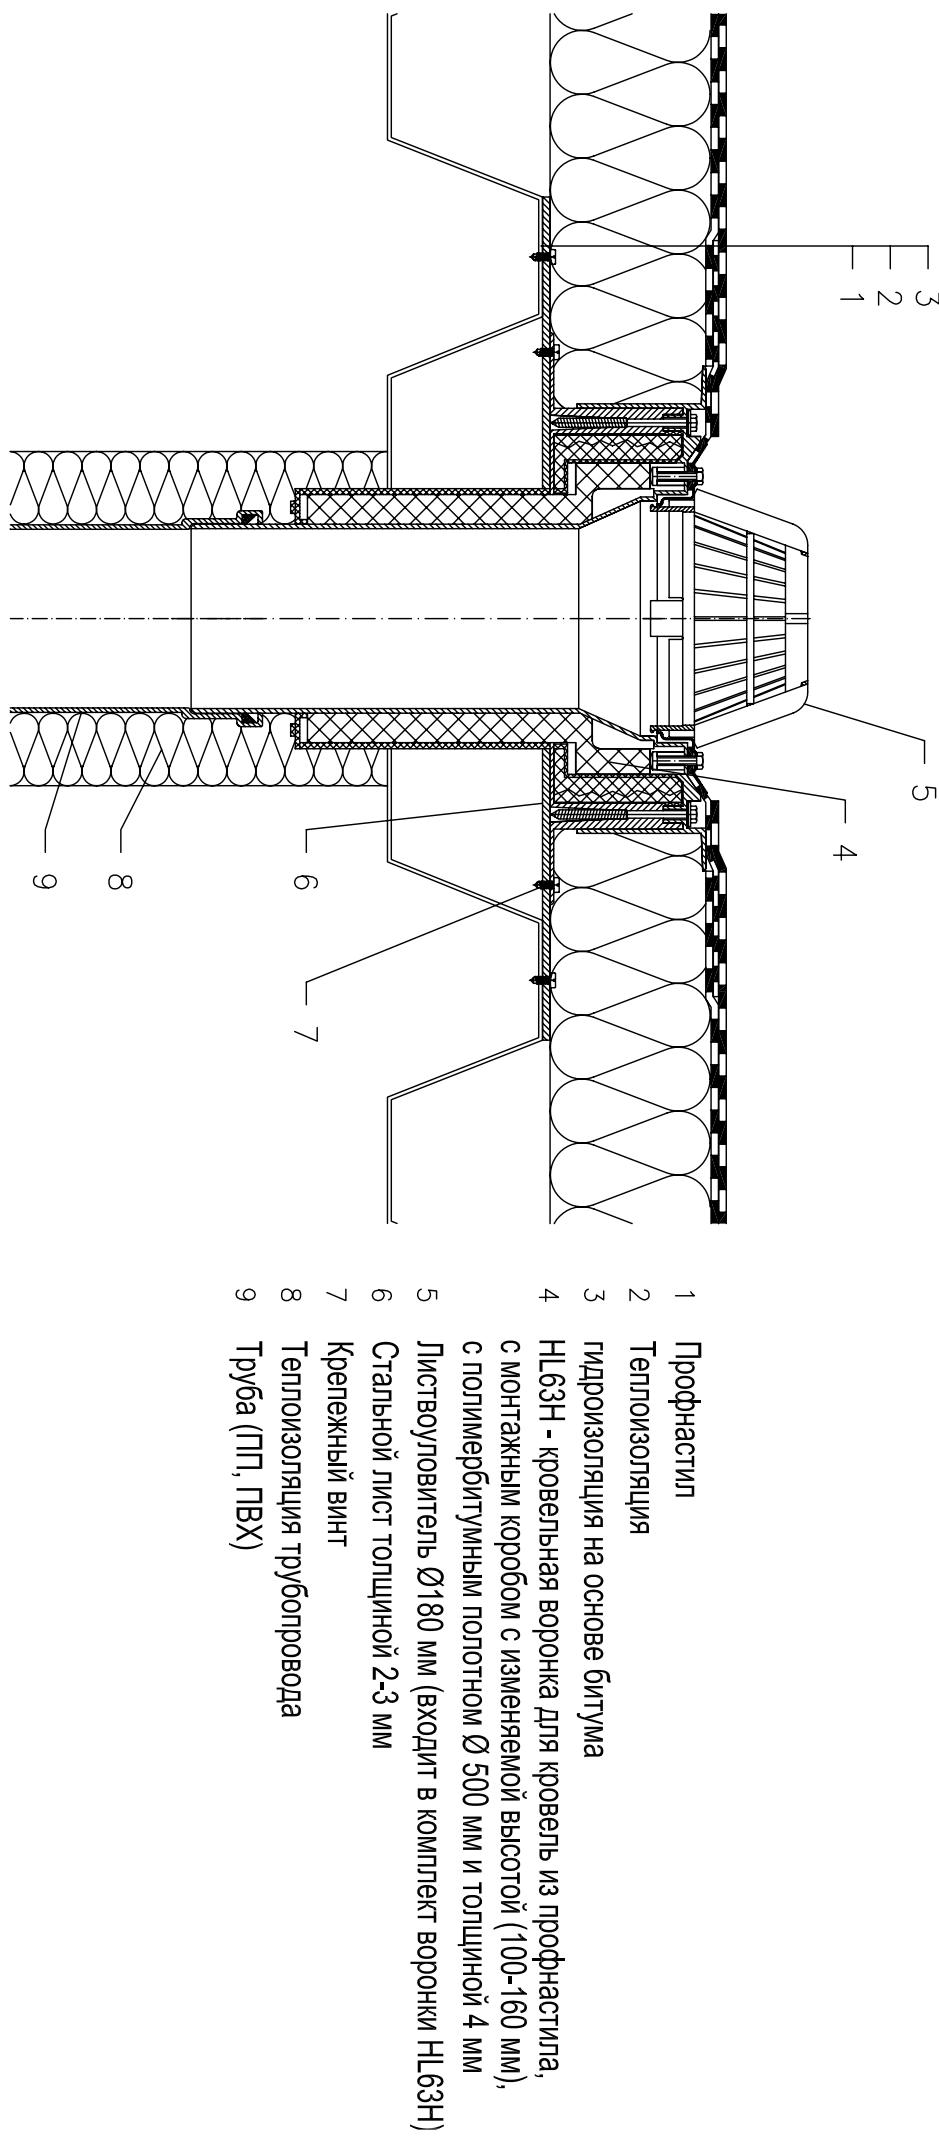

Примечание:

1. Кровельная воронка НЛ63Н может быть заменена на воронку с электроподогревом типа НЛ63.1Н
2. При составлении спецификации необходимо указывать диаметр выпуска кровельной воронки, например: НЛ63.1Н/7 - Ø75мм, НЛ63.1Н/1 - Ø110мм, НЛ63.1Н/2 - Ø125мм.
3. В местах установки кровельных воронок необходимо выполнить местное понижение на 20-30 мм диаметром 1м за счет уменьшения толщины слоя утеплителя или за счет уменьшения основания под гидроизоляционный ковер.