


Тёплая кровля - инверсионная эксплуатируемая (пешеходная), гидроизоляция на основе битума (наплавляемая), тротуарная плитка на опорах, несущая конструкция - ЖБ плита (бетон)

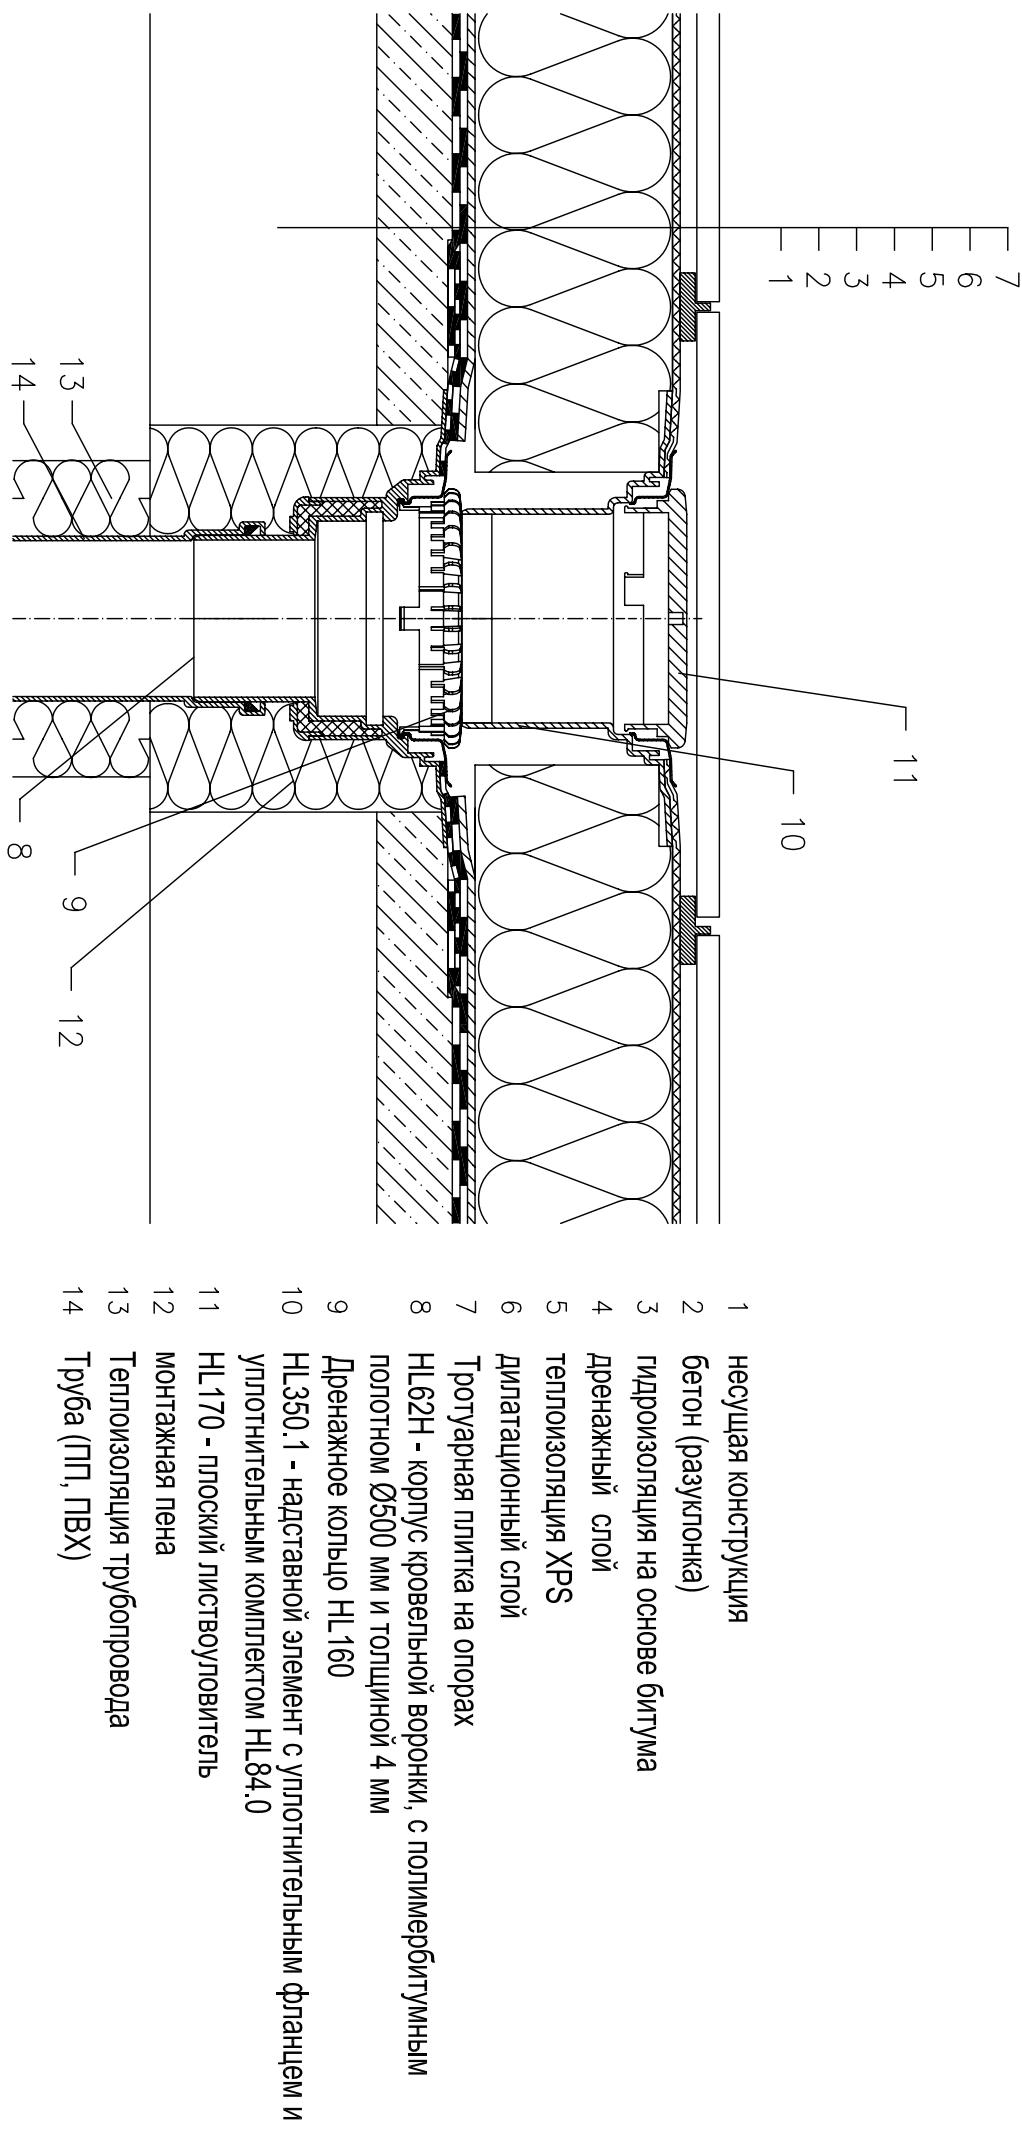

132131А